


## Legenda

Voor exacte elektrotechnische gegevens zie tekening:  
TTV 92334

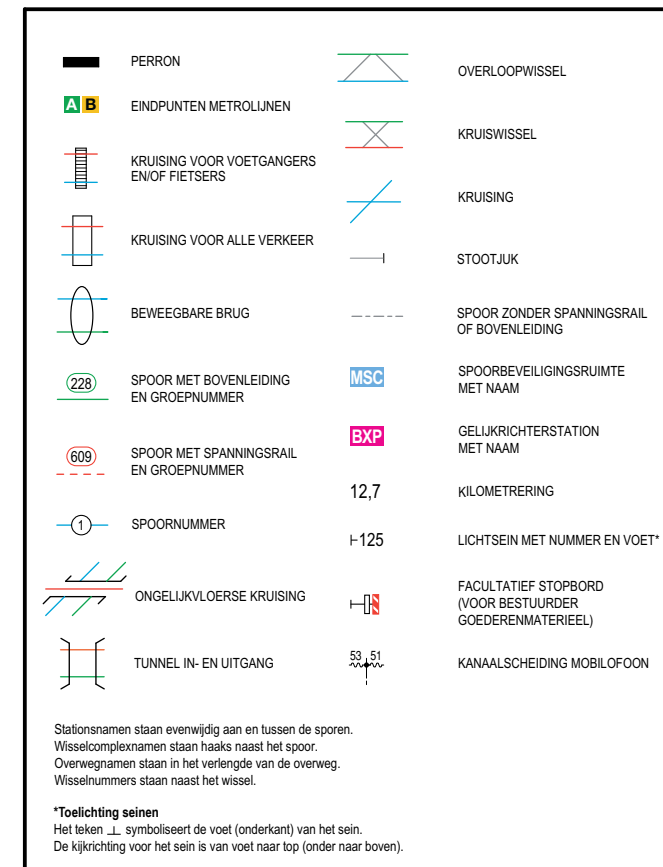

Dit sporenplan is een product van de afdeling R&V (RET).  
Foto: Arjan Boer

## Gebruikte afkortingen conform Reg M

BHS	Van Beethovensingel
BXP	Beatrixpark
DTW	Deltaweg
HHH	Hoek van Holland Haven
HHS	Hoek van Holland Strand
HWG	Haakweg
HWW	Harwichweg
MDK	Maasdijk
MSC	Maassluis Centrum
MSS	Maassluis, draaibrug
MSW	Maassluis West
MWG	Maasweg
OBP	Oranje Buitenpolder
OHK	Oosthavenkade
PJL	Prinses Julianalaan
RCP	Recreatiepad
SBV	Strandboulevard
SDC	Schiedam Centrum
SDK	Schenkeldijk
SDN	Schiedam Nieuwland
SDP	Steendijkpolder
STW	Strandweg
VDC	Vlaardingen Centrum

VDG	Vlaardingen, ophaalbrug
VDO	Vlaardingen Oost
VDW	Vlaardingen West
VHV	Vulcaanhaven
WHK	Westhavenkade
ZBT	Zuidbuurt

## NATO alfabet

A	Alfa
B	Bravo
C	Charlie
D	Delta
E	Echo
F	Foxtrot
G	Golf
H	Hotel
I	India
J	Juliëtt
K	Kilo
L	Lima
M	Mike
N	November
O	Oscar
P	Papa
Q	Quebec
R	Romeo
S	Sierra
T	Tango
U	Uniform
V	Victor
W	Whiskey
X	X-ray
Y	Yankee
Z	Zulu


## Sporenplan Metro Hoekselij



Schematisch overzicht van  
stations en overwegen  
sporen, seinen en wissels  
spanningsrail- en bovenleidingsgroepen

# Hoekselijn

A B

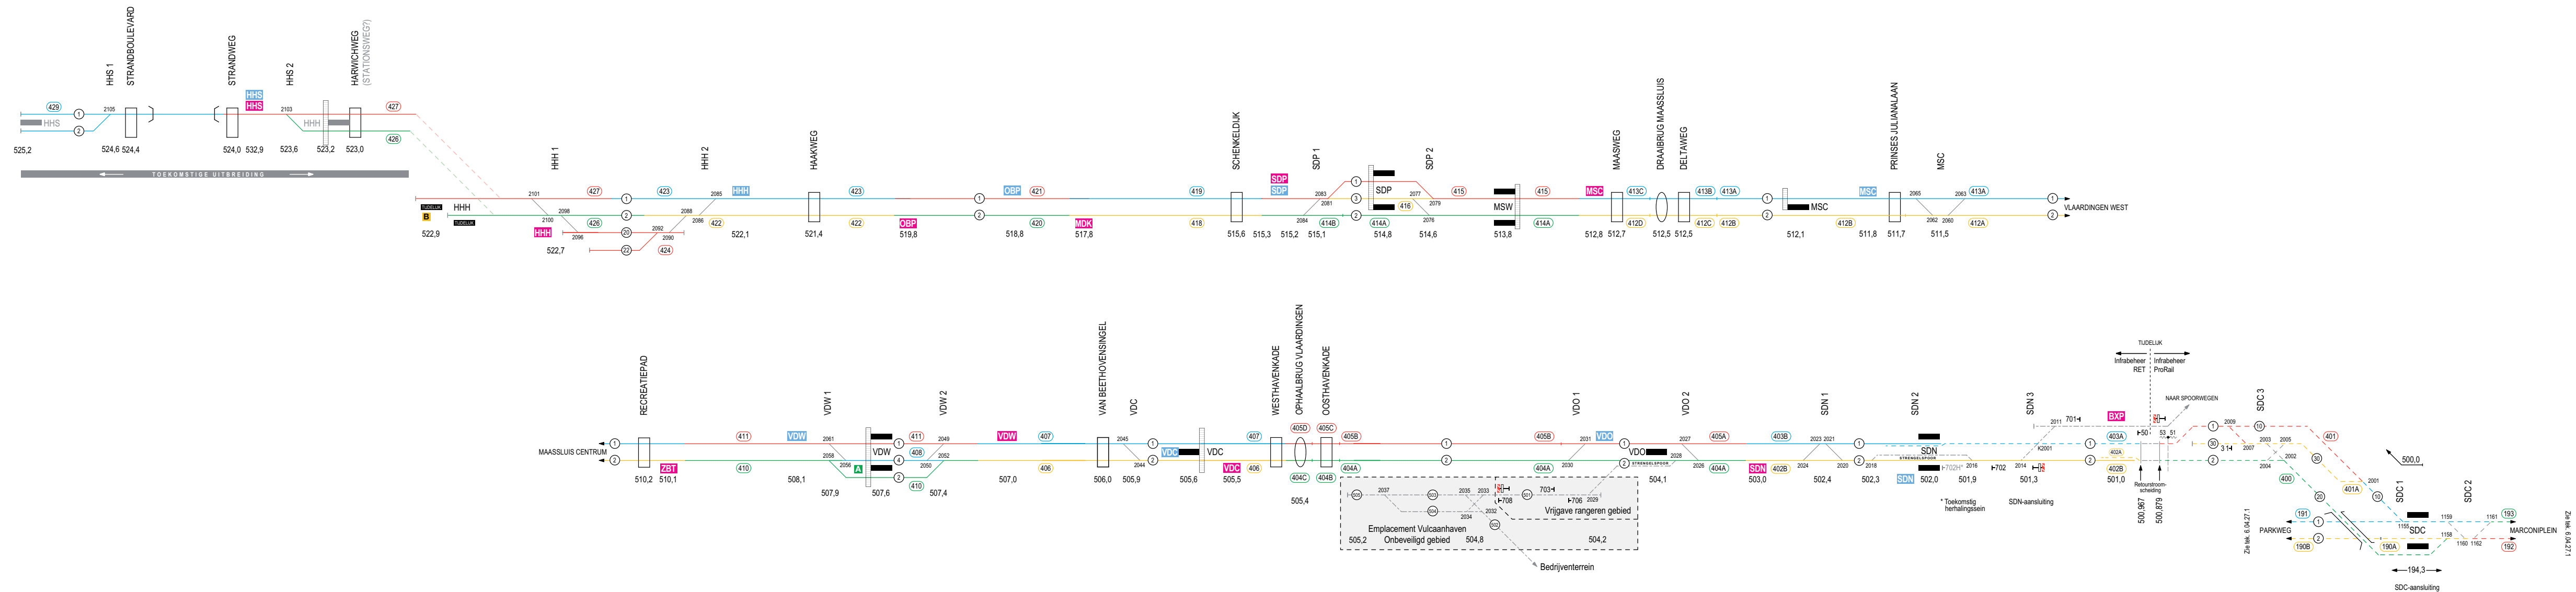

Zie tek. 6.04.27.1

Zie tek. 6.04.27.1